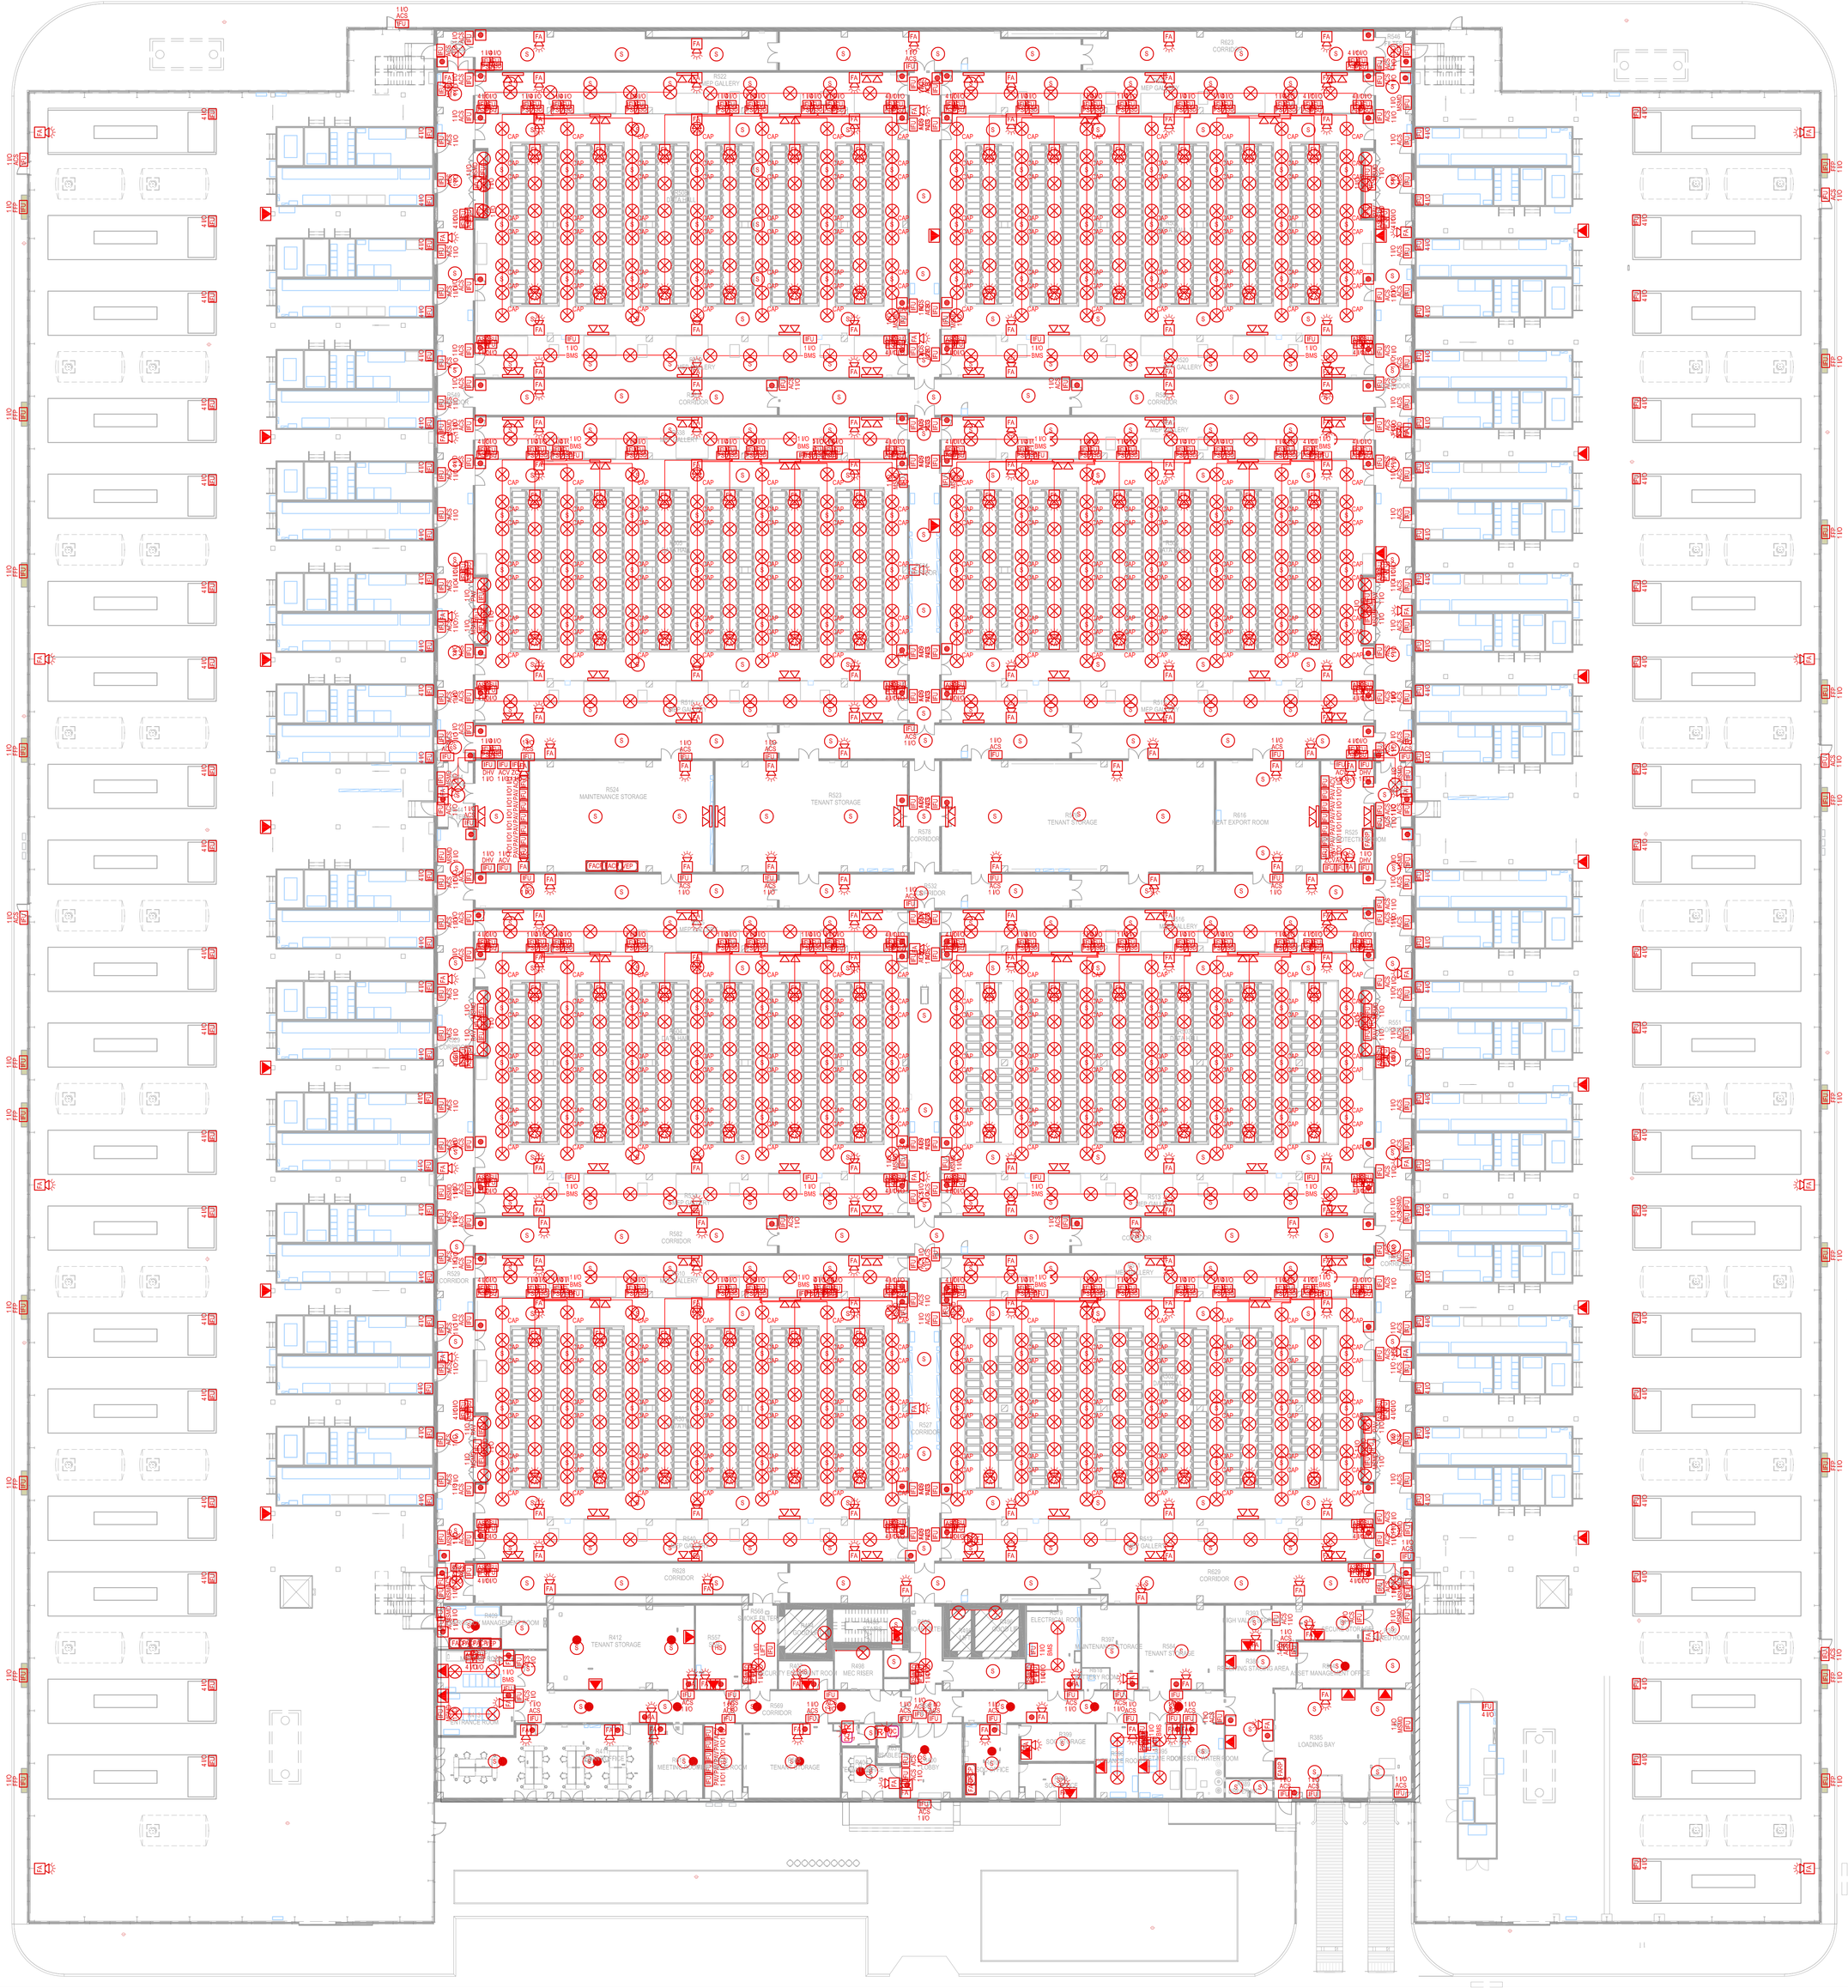

Abbreviazioni / Annotazioni:

ACP	- Access Control Panel
ACS	- Access Control System
ACV	- Alarm Check Valve
AHU	- Air Handling Unit
ASD	- Aspirating Smoke Detection
BMS	- Building Management System
DEV	- Deluge Valve
DHM	- Door Holding Magnet
DHV	- Dry Hydrant Valve
DWH	- Domestic Water Heater
FS	- Flow Switch
GV	- Gate Valve
HYDFP	- Electric Fire Pump
PAV	- Pre Action Valve
SPRFP	- Diesel Fire Pump
SPRJP	- Jockey Pump
SV	- Supervisory Valve
WP	- Weatherproof
ZCV	- Zone Control Valve
LL	- Low Level
HL	- High Level
FA	- From Above
TB	- To Below

Legenda Rivelazione Incendi

FACP	FACP	Pannello di controllo principale dell'allarme antincendio *Fire Alarm Main Control Panel*
	FA01	Punto di chiamata indirizzabile *Addressable Call Point*
FA	FA02	Pannello ottico acustico *Optical Acoustic Panel*
S	FA03	Rivelatore ottico di fumo *Alarm Optical Smoke Detector*
	FA04	Rivelatore di fumo ad alta sensibilità per installazione a soffitto *High Sensitivity Smoke Detector for ceiling installation*
HS	FA05	Rivelatore di fumo ad alta sensibilità a doppia tecnologia *Double technology High Sensitivity Smoke Detector*
S	FA06	Rivelatore ottico di fumo in sala analisi installato nel condotto dell'aria *Optical Smoke detector in analysis room installed in air duct*
S	FA07	Rivelatore di fumo con segnalatore acustico stroboscopico *Smoke Detector w/ Sounder Strobe*
RAEP	FA08	Pannello di ripetizione dell'allarme antincendio *Fire Detection Alarm Repeater Panel*
OMP	FA09	Punto/Pannello di chiamata del rifugio *Refuge Call Point / Panel*
	FA10	Allarme per disabili Cavo di alimentazione del WC *Disabled Alarm WC pull cord*
R	FA11	Allarme disabilitato Unità di ripristino WC *Disabled Alarm WC reset unit*
	FA12	Indicatore luminoso di allarme della toilette per disabili *Disabled Toilet Alarm Lighting Indicator*
	FA13	Pannello di allarme per chiamate disabilitate *Disabled Call Alarm Panel*
VEP	FA14	Pannello di evacuazione vocale *Voice Evacuation Panel*
4I/O	CF01	Digitali indirizzabili 4no. Ingressi/ 4no. Moduli uscite *Addressable Digitals 4no. Inputs/ 4no. Outputs Module*
1I/O	CF02	Digitali indirizzabili 1no. Ingressi/ 4 n. Moduli uscite *Addressable Digitals 1no. Inputs/ 4no. Outputs Module*
PSU	CF03	Unità di alimentazione *Power Supply Unit*
ASD	CF04	Pannello di rivelazione fumo aspirante *Aspirating Smoke Detection Panel*
	CF05	Tubo del rilevatore di campioni d'aria *Air Sample Detector Pipe*
	CF06	Punto di campionamento ASD *ASD Sampling Point*
CAP	CF07	Punto di capillarità *Capillary Point*

Legenda EVAC

EVAC	EVAC	Pannello principale EVAC *EVAC Main Panel*
	CD01	Microfono per messaggi e allarme *Microphone for Messages and Alarm*
	CD02	Altoparlante sonoro montato a parete *Wall Mounted Sound Speaker*
	CD03	Altoparlante EVAC da incasso nel soffitto *Recessed EVAC Speaker in Ceiling*
	CD04	Altoparlante acustico a cono singolo *Single Cone Sound Speaker*
	CD05	Altoparlante a doppio cono *Double Cone Sound Speaker*
	CD06	Diffusore acustico montato a soffitto o a parete *Ceiling or Wall Mounted Sound Speaker*
	CD07	Presa telefonica per vigili del fuoco *Firefighter Telephone Jack*

2500 0 2500 5000 7500 10000
SCALE 1:250

PROTOCOLLO | IL RICHIEDENTE | IL PROGETTISTA

REV	DATA / DATE:	DESCRIZIONE / DESCRIPTION:

L22 è una divisione di:
Lombardi22 S.p.A.
Via Lombardini 22
T. +39 02.36 59 62 00
info@l22.it

Capitale sociale Euro 100.000 i.v.
C.F./P.IVA: 05505600964 R.E.A. 1827099

Sistema di gestione qualità conforme alla UNI EN ISO 9001:2008 - Certificato No. 50 100 8319 rio TÜV Italia

Ing. Arturo Donadio
S.P.S. S.r.l.
Via M. Gioia, 64 - 20125 Milano, Italia
segreteria@sps64.it T. 0285954087

www.sps64.it

Firmato digitalmente da:
Roberto Cereda
Data: 01/08/2025 10:58:08

COMMITTENTE / CLIENT:
STACK INFRASTRUCTURE
INFRASTRUCTURE ITALIA LAND 9 S.r.l.
via del Bosco Rinnovato 9 - Palazzo U4 20057 Assago (MI)
+39 0239447901

PROGETTO / PROJECT:
MIL09 - Nuovo Sito Produttivo
Via Marco Polo, 2 - 20066 - Melzo (MI)

PROGETTISTA / DESIGNER:
Lombardini 22, via Lombardini 22, Milano - Ing. Roberto Cereda
Iscritto all'Ordine degli Ingegneri di Brescia n. A2609

OGGETTO / OBJECT:
Valutazione di Impatto Ambientale ai sensi del Titolo III del D.Lgs 152/2006

TITOLO / DESCRIPTION:
Impianti Elettrici e Speciali
Pianta Piano Terra
Impianto Rivelazione Incendi e EVAC

DISEGNATO DA: / DRAWN BY:	CONTROLLATO DA: / CHECKED BY:	DATA / DATE:	SCALA / SCALE:	DATA REV.:
PS	RC	06/06/2025	1:250	--/--/----

FORMAT:	NOME FILE / FILE NAME:	COMMESSA / JOB:	TAVOLA / DRAWING:	REV.:
A0	3989_AE-0007-T	3989	AE-0007	-

© Lombardini22 S.p.A. ES DT (rev.-) (L.663/41 Art.2575)